Схема теплоснабжения сельского поселения "Диасёръя" Усть-Куломского района Республики Коми до 2041 г.

Границы сельского поселения "Диасёръя"

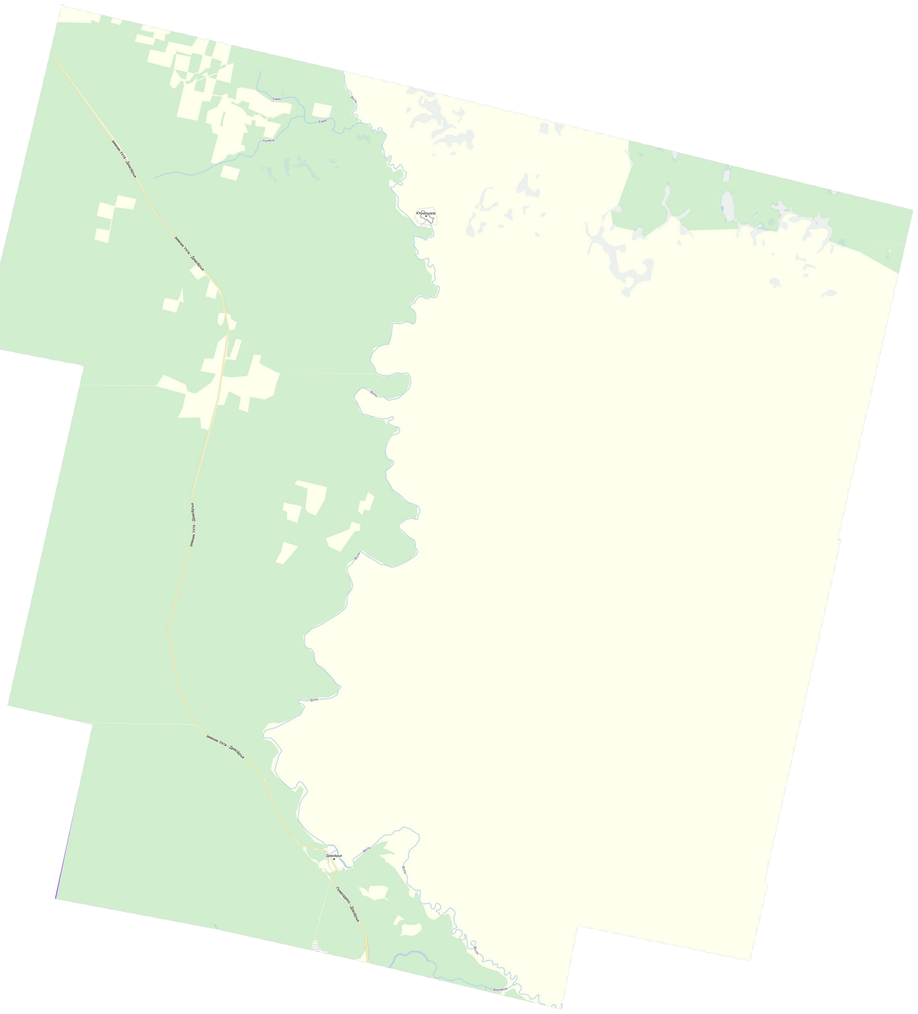

Схема теплоснабжения п.Диасёрья

Условные обозначения

	- Источник водоснабжения
	- Потребитель
	- Источник водоснабжения
	- Трубопровод (подземная прокладка)
	- Трубопровод (надземная прокладка)
	- Тепловая камера

						Схема теплоснабжения сельского поселения "Диасёръя" Усть-Куломского района Республики Коми до 2041 г.
Изм.	Колуч.	Лист	№ уч	Подпись	Дата	
Разработал		Часовских Я.С.				Стадия: — / Лист: 1 / Листов: 1
Директор		Антонов С.А.				ООО "ЭнергоАудит" Вологда